

**Projekt**

z dnia 9 maja 2024 r.

Zatwierdzony przez .....

**UCHWAŁA NR .....**

**Rady Gminy Boronów**

z dnia ..... 2024 r.

**w sprawie zaliczenia drogi do kategorii dróg gminnych**

Na podstawie art. 18 ust. 2 pkt 15 ustawy z dnia 8 marca 1990 r. o samorządzie gminnym (Dz. U. z 2024 r. poz. 609) oraz art. 7 ust. 1, 2 i 3 ustawy z dnia 21 marca 1985 r. o drogach publicznych (Dz. U. z 2024 r. poz. 320) po zasięgnięciu opinii Zarządu Powiatu w Lublińcu

**Rada Gminy Boronów uchwala, co następuje:**

**§ 1.** Zalicza się do kategorii dróg gminnych drogę położoną w miejscowości Boronów - ulicę Rumiankową, oznaczoną geodezyjnie numerem działki 6327/346, arkusz mapy 2, obręb Boronów, stanowiącą własność Gminy Boronów.


**§ 2.** Ustala się przebieg drogi określonej w § 1 zgodnie z załącznikiem graficznym do niniejszej uchwały.

**§ 3.** Wykonanie uchwały powierza się Wójtowi Gminy Boronów.

**§ 4.** Uchwała wchodzi w życie po upływie 14 dni od dnia ogłoszenia w Dzienniku Urzędowym Województwa Śląskiego.

Przewodnicząca Rady Gminy

**Ilona Robok**

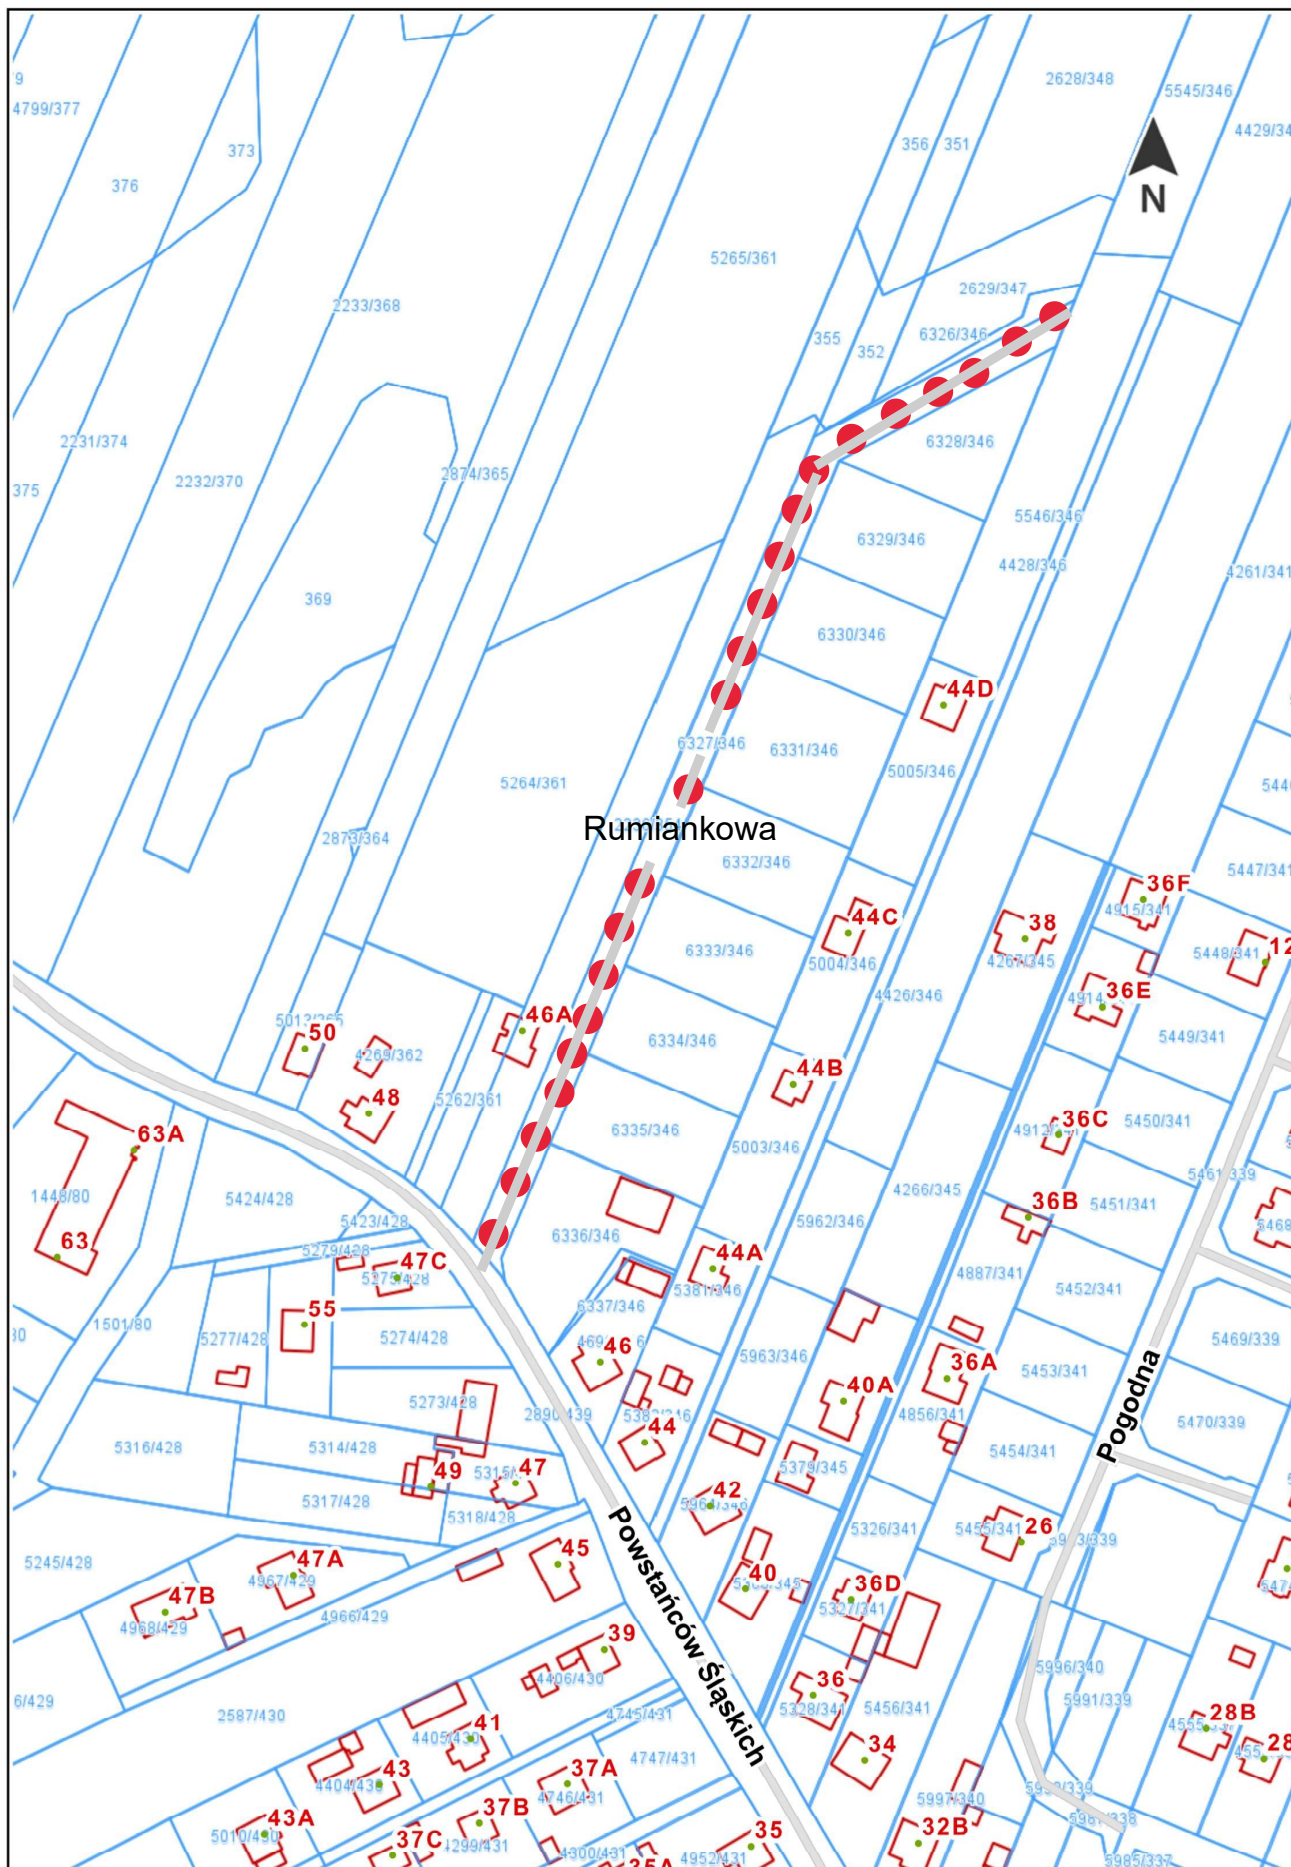

Skala mapy: 1:2000     Przebieg drogi określony w § 1