

**Projekt**

z dnia 28 października 2024 r.

Zatwierdzony przez .....

**UCHWAŁA NR .....**

**Rady Gminy Boronów**

z dnia ..... 2024 r.

**w sprawie zmiany przebiegu ulic "Kwiatowej" i "Łąkowej" w miejscowości Boronów**

Na podstawie art. 18 ust. 2 pkt 13 ustawy z dnia 8 marca 1990 r. o samorządzie gminnym (Dz. U. z 2024 r. poz. 1465 ze zm.)

**Rada Gminy Boronów**

**uchwała, co następuje:**

**§ 1. 1.** Zmienia się przebieg ulicy "Kwiatowej" w miejscowości Boronów, określonej uchwałą Rady Gminy w Boronowie nr 42/VIII/2015 z dnia 24 czerwca 2015 r. w sprawie nadania nazw ulicom w Boronowie, przebiegającej dotychczasowo poprzez działki oznaczone nr ewidencyjnym: 5790/727, 5793/731, 5796/735, 5799/737, 5802/742, 5805/744, 5808/746, 5822/749, 5731/755, 5745/757, 5738/757, 5496/761, 5503/769 i ustala się nowy przebieg w granicach działek o nr ewidencyjnym: 5745/757, 6111/774, 5796/735, 5790/727, 5793/731, 5811/749, 5802/742, 5805/744, 5496/761, 5731/755, 5799/737, 5738/757, 5568/744, 5573/778, 6505/781, 6507/781, 6509/778, 6514/780, 6517/779, arkusz mapy 2, obręb Boronów oraz w części w granicach działek o nr ewidencyjnym: 5503/769, 5808/746, 6511/782, arkusz mapy 2, obręb Boronów.

2. Położenie i ustalony nowy przebieg ulicy "Kwiatowej", określonej w ust. 1 oznaczono kolorem żółtym na mapie stanowiącej załącznik nr 1 do niniejszej uchwały.

**§ 2. 1.** Zmienia się przebieg ulicy "Łąkowej" w miejscowości Boronów, określonej uchwałą Rady Gminy w Boronowie nr 42/VIII/2015 z dnia 24 czerwca 2015 r. w sprawie nadania nazw ulicom w Boronowie, przebiegającej dotychczasowo poprzez działki oznaczone nr ewidencyjnym: 3551/904, 5389/854 i ustala się nowy przebieg w granicach działek o nr ewidencyjnym: 3551/904, 6520/854, arkusz mapy 2, obręb Boronów oraz w części w granicach działek o nr ewidencyjnym: 5389/854, 6503/783, 6511/782, arkusz mapy 2, obręb Boronów.

2. Położenie i ustalony nowy przebieg ulicy "Łąkowej", określonej w ust. 1 oznaczono kolorem żółtym na mapie stanowiącej załącznik nr 2 do niniejszej uchwały.

**§ 3.** Wykonanie uchwały powierza się Wójtowi Gminy Boronów.


**§ 4.** Uchwała wchodzi w życie po upływie 14 dni od dnia ogłoszenia w Dzienniku Urzędowym Województwa Śląskiego.

Przewodnicząca Rady Gminy

**Ilona Robok**

Załącznik nr 1  
do Uchwały Rady Gminy Boronów Nr .....  
z dnia .....


Skala: 1:2000

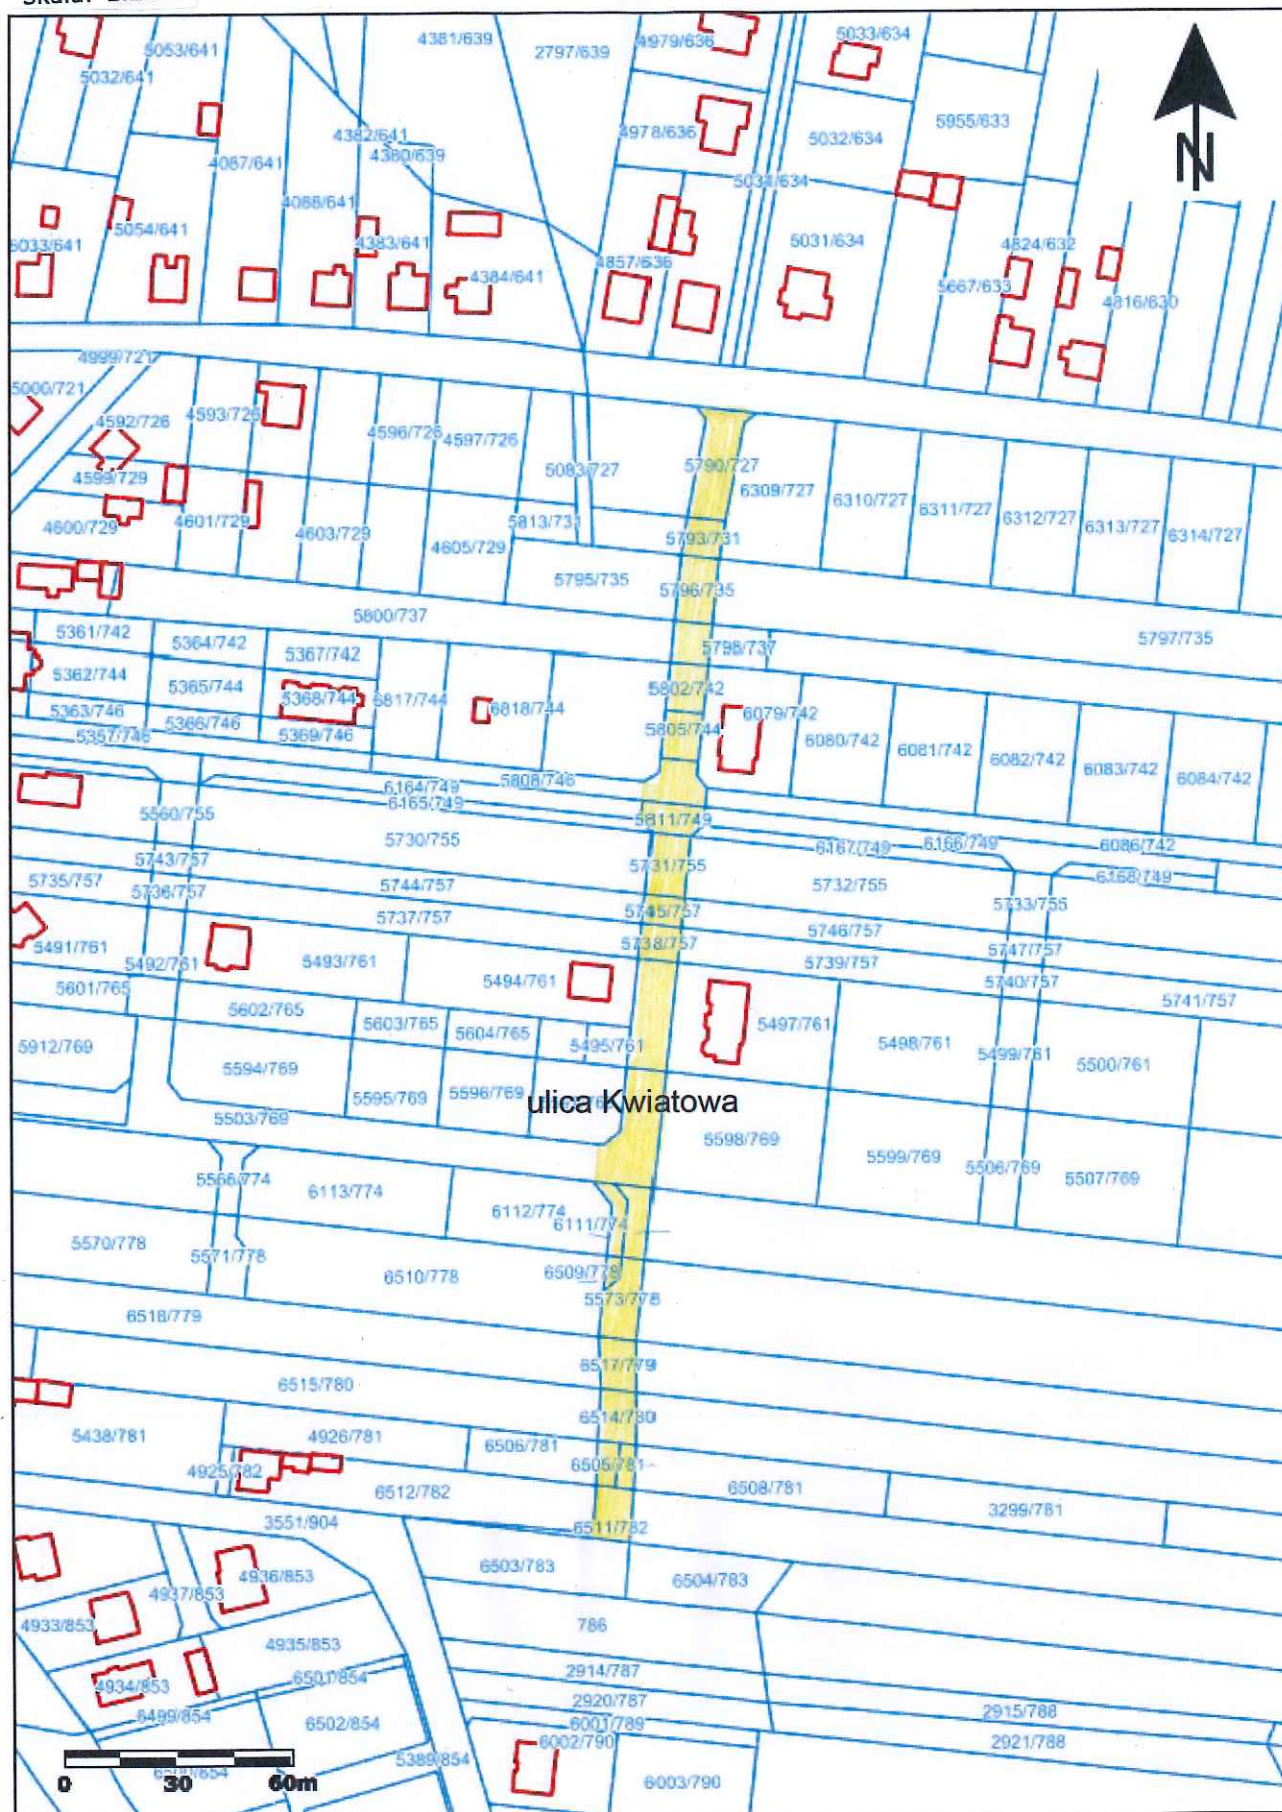



Załącznik nr 2  
do Uchwały Rady Gminy Boronów Nr .....  
z dnia .....

Skala: 1:2000

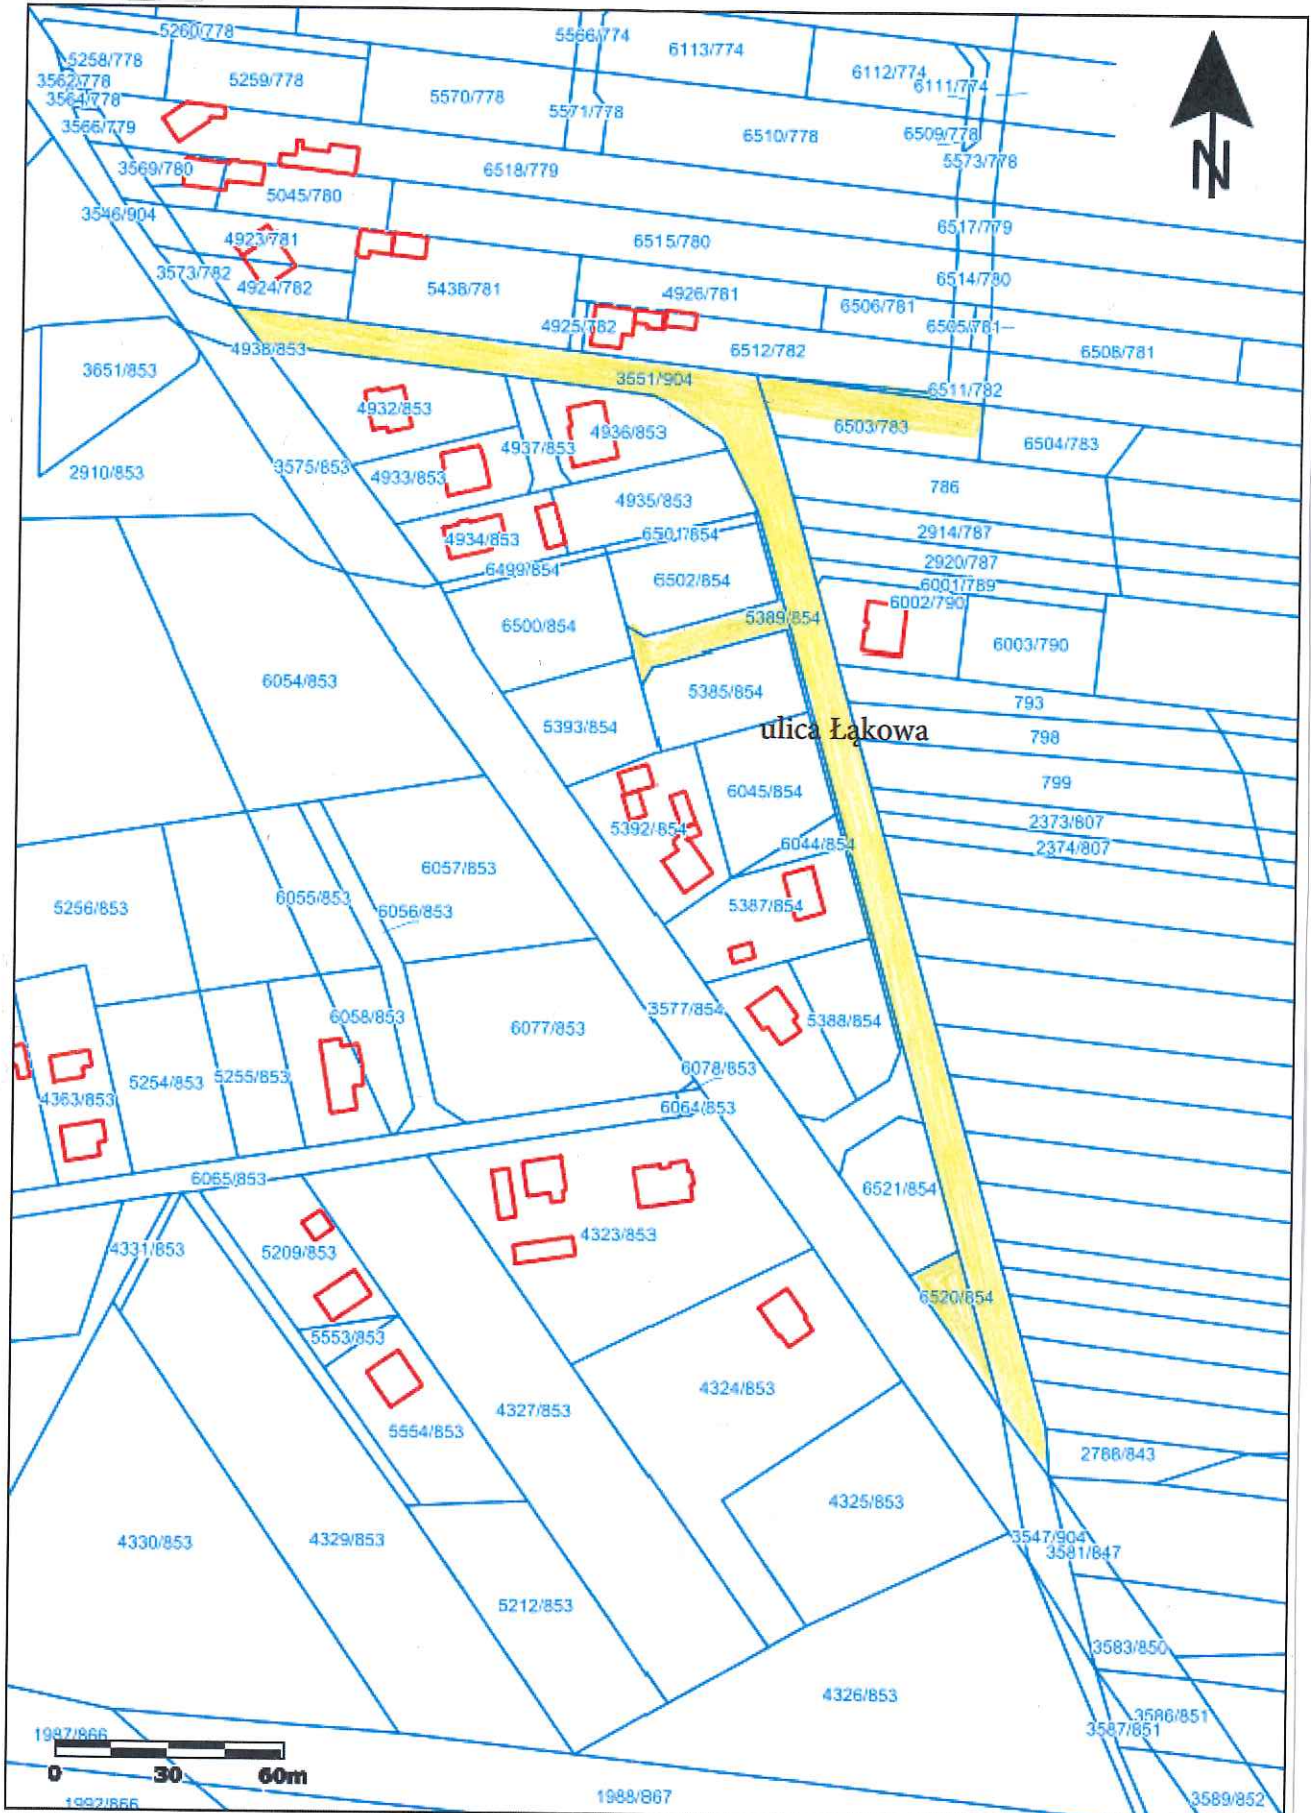

## UZASADNIENIE

Zgodnie z art. 18 ust. 2 pkt 13 z dnia 8 marca 1990 r. ustawy o samorządzie gminnym (Dz.U z 2024 r. poz. 1465) do wyłącznej właściwości Rady Gminy należy podejmowanie uchwał w sprawach herbu gminy, nazw ulic i placów będących drogami publicznymi lub nazw dróg wewnętrznych, a także wznoszenia pomników. Ustalenie nowego przebiegu ulic, będących przedmiotem niniejszej uchwały w związku z realizacją inwestycji pn. " Rozbudowa ulicy Chabrowej, Kwiatowej, Łąkowej i Jaśminowej w Boronowie" wiąże się z potrzebą zapewnienia prawidłowej i czytelnej numeracji porządkowej, położonych w jej sąsiedztwie nieruchomości zabudowanych i przeznaczonych pod zabudowę, zgodnie z zasadami wynikającymi z Rozporządzenia Ministra Rozwoju, Pracy i Technologii z dnia 21 lipca 2021 r. w sprawie ewidencji miejscowości, ulic i adresów (Dz.U z 2021 r. poz. 1368). Biorąc powyższe pod uwagę podjęcie niniejszej uchwały jest uzasadnione.